



# Podloga d.o.o.

za geodetske i katastarske poslove


Bana Ivana Mažuranića 5, 22000 Šibenik  
Tel. +385 22 200 103 / Faks +385 22 200 103  
E-mail: podloga.sibenik@gmail.com  
www.podloga.hr  
IBAN: HR4824070001100574381  
OIB: 98422745903

Investitor:  
GRAD VODICE  
Čaće Ive 8, Vodice, 22211 Vodice  
OIB 74633363090

## GRAFIČKI PRIKAZ

Mjerilo 1: 75

Katastarska općina: VODICE  
MBR: 330337  
Detaljni list: 14

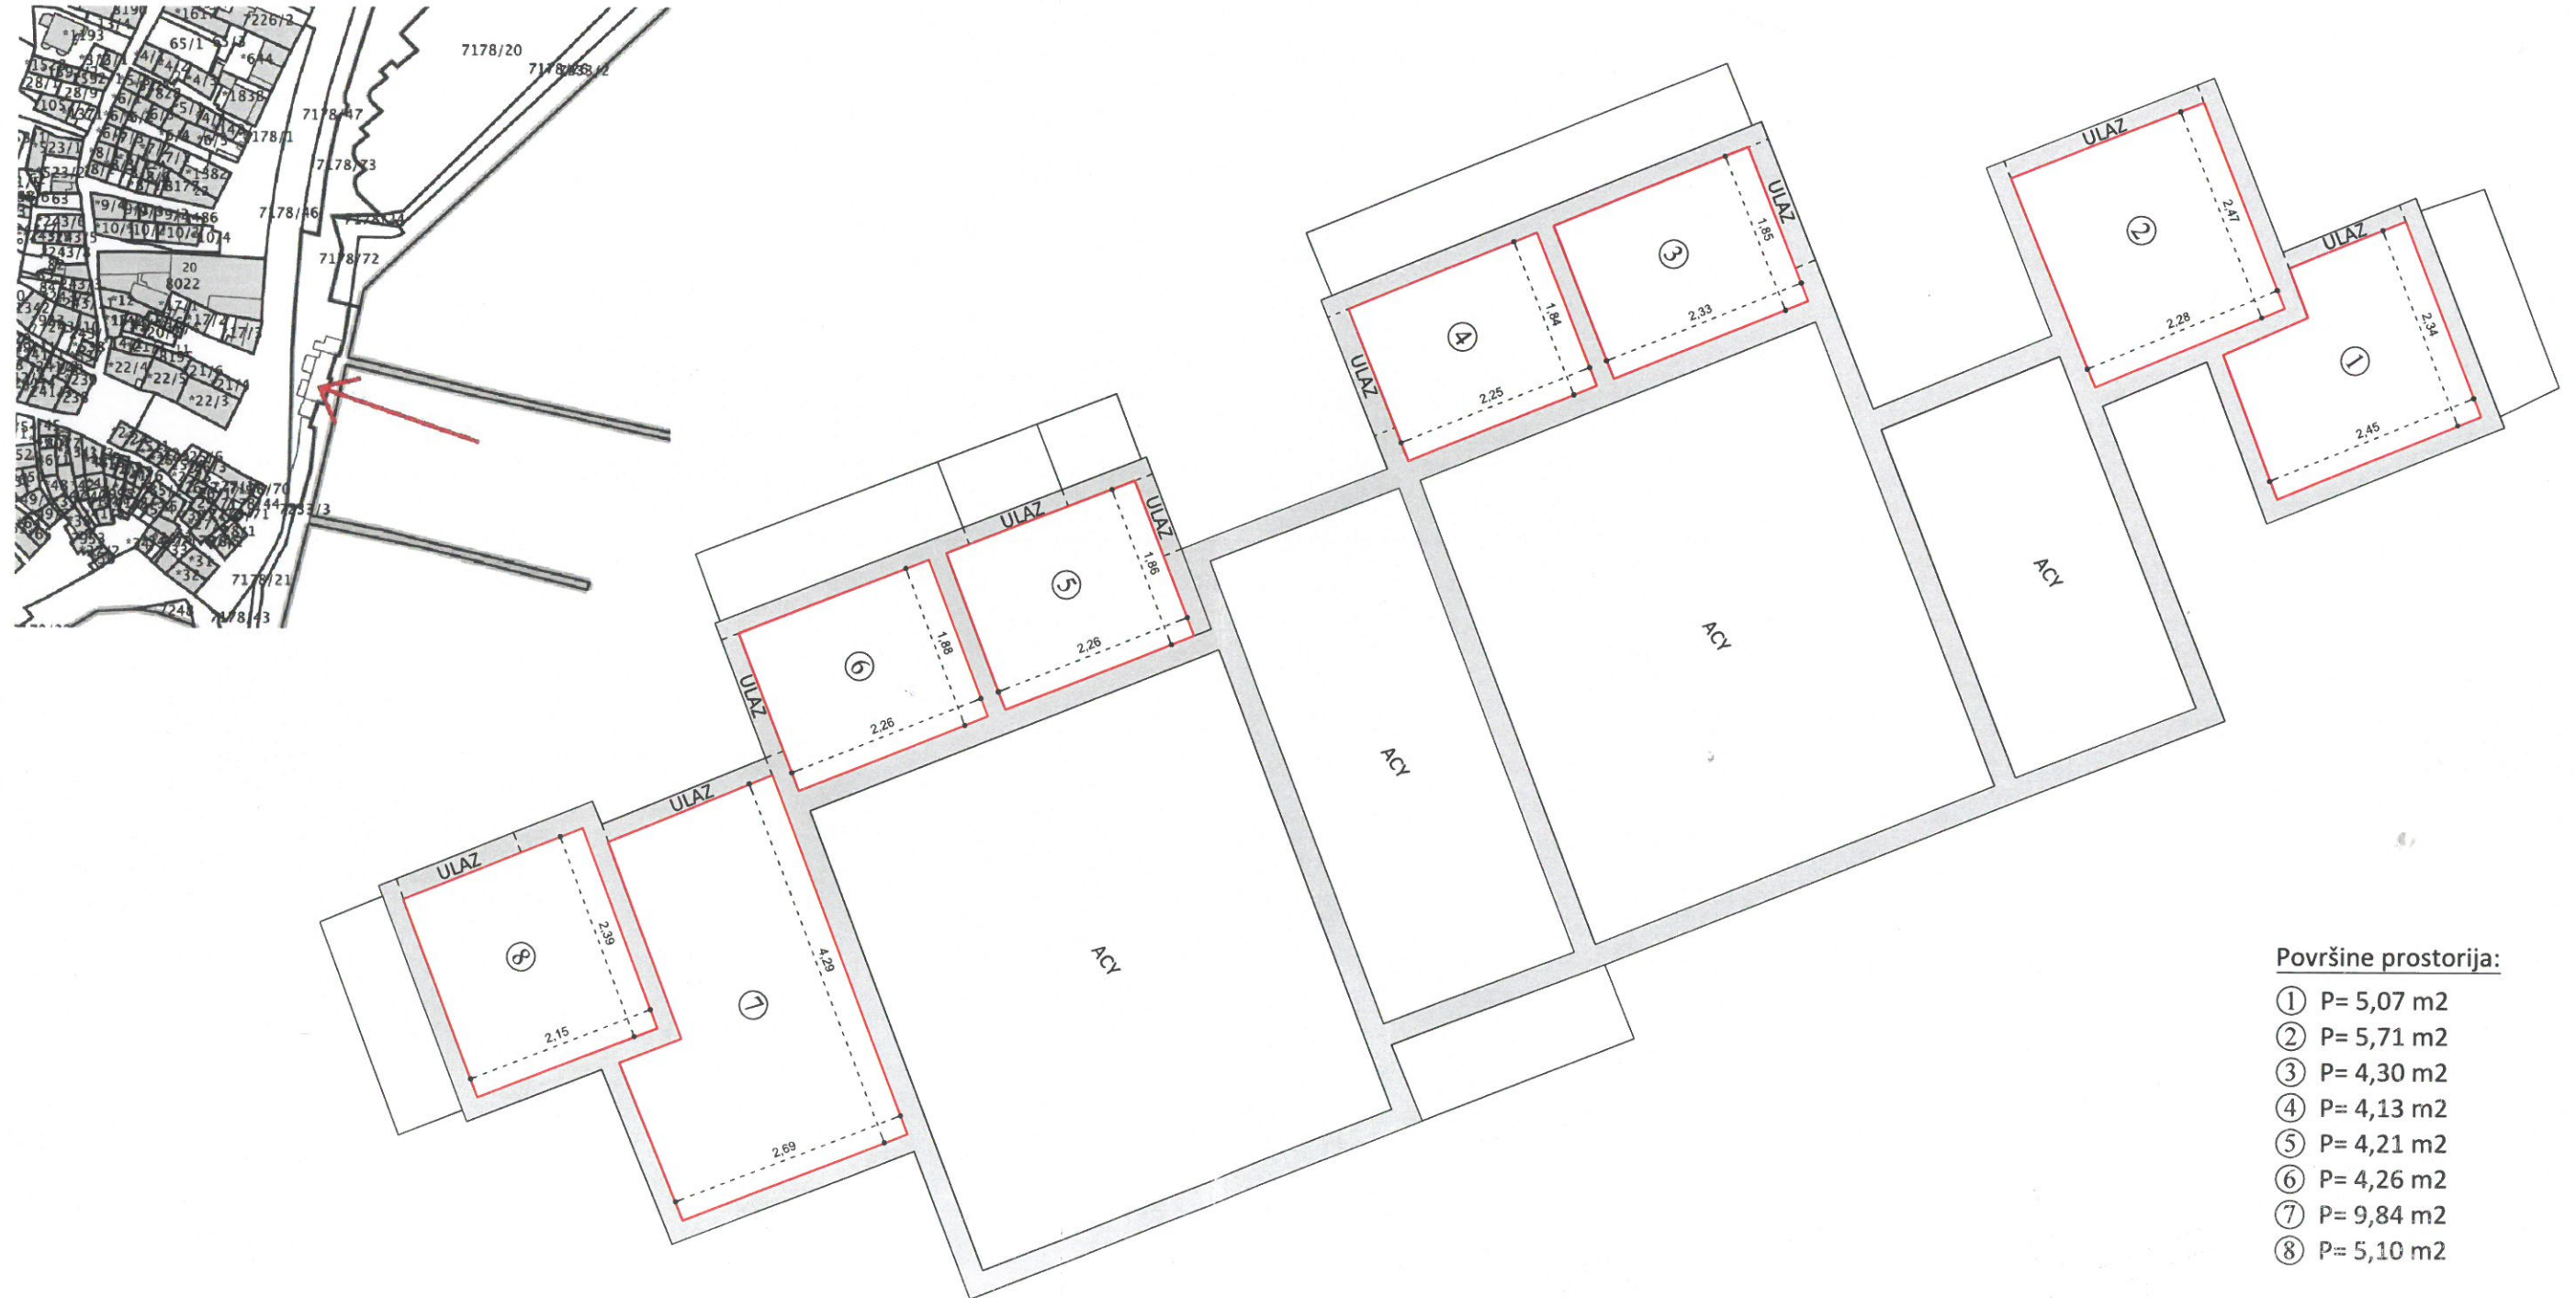

### Površine prostorija:

- ① P= 5,07 m<sup>2</sup>
- ② P= 5,71 m<sup>2</sup>
- ③ P= 4,30 m<sup>2</sup>
- ④ P= 4,13 m<sup>2</sup>
- ⑤ P= 4,21 m<sup>2</sup>
- ⑥ P= 4,26 m<sup>2</sup>
- ⑦ P= 9,84 m<sup>2</sup>
- ⑧ P= 5,10 m<sup>2</sup>

Izradio/la:  
Karlo Štampalija, dipl. ing. geod.  
Šibenik, prosinac 2024. godine

Odgovorna osoba za obavljanje stručnih  
geodetskih poslova:  
Karlo Štampalija, dipl. ing. geod.

Karlo Štampalija  
Digitally signed by  
Karlo Štampalija  
Date: 2024.12.23  
07:34:10 +01'00'