


PRIZEMLJE - postojeće klime
KAT - postojeće klime
POTKROVLJE - postojeće klime

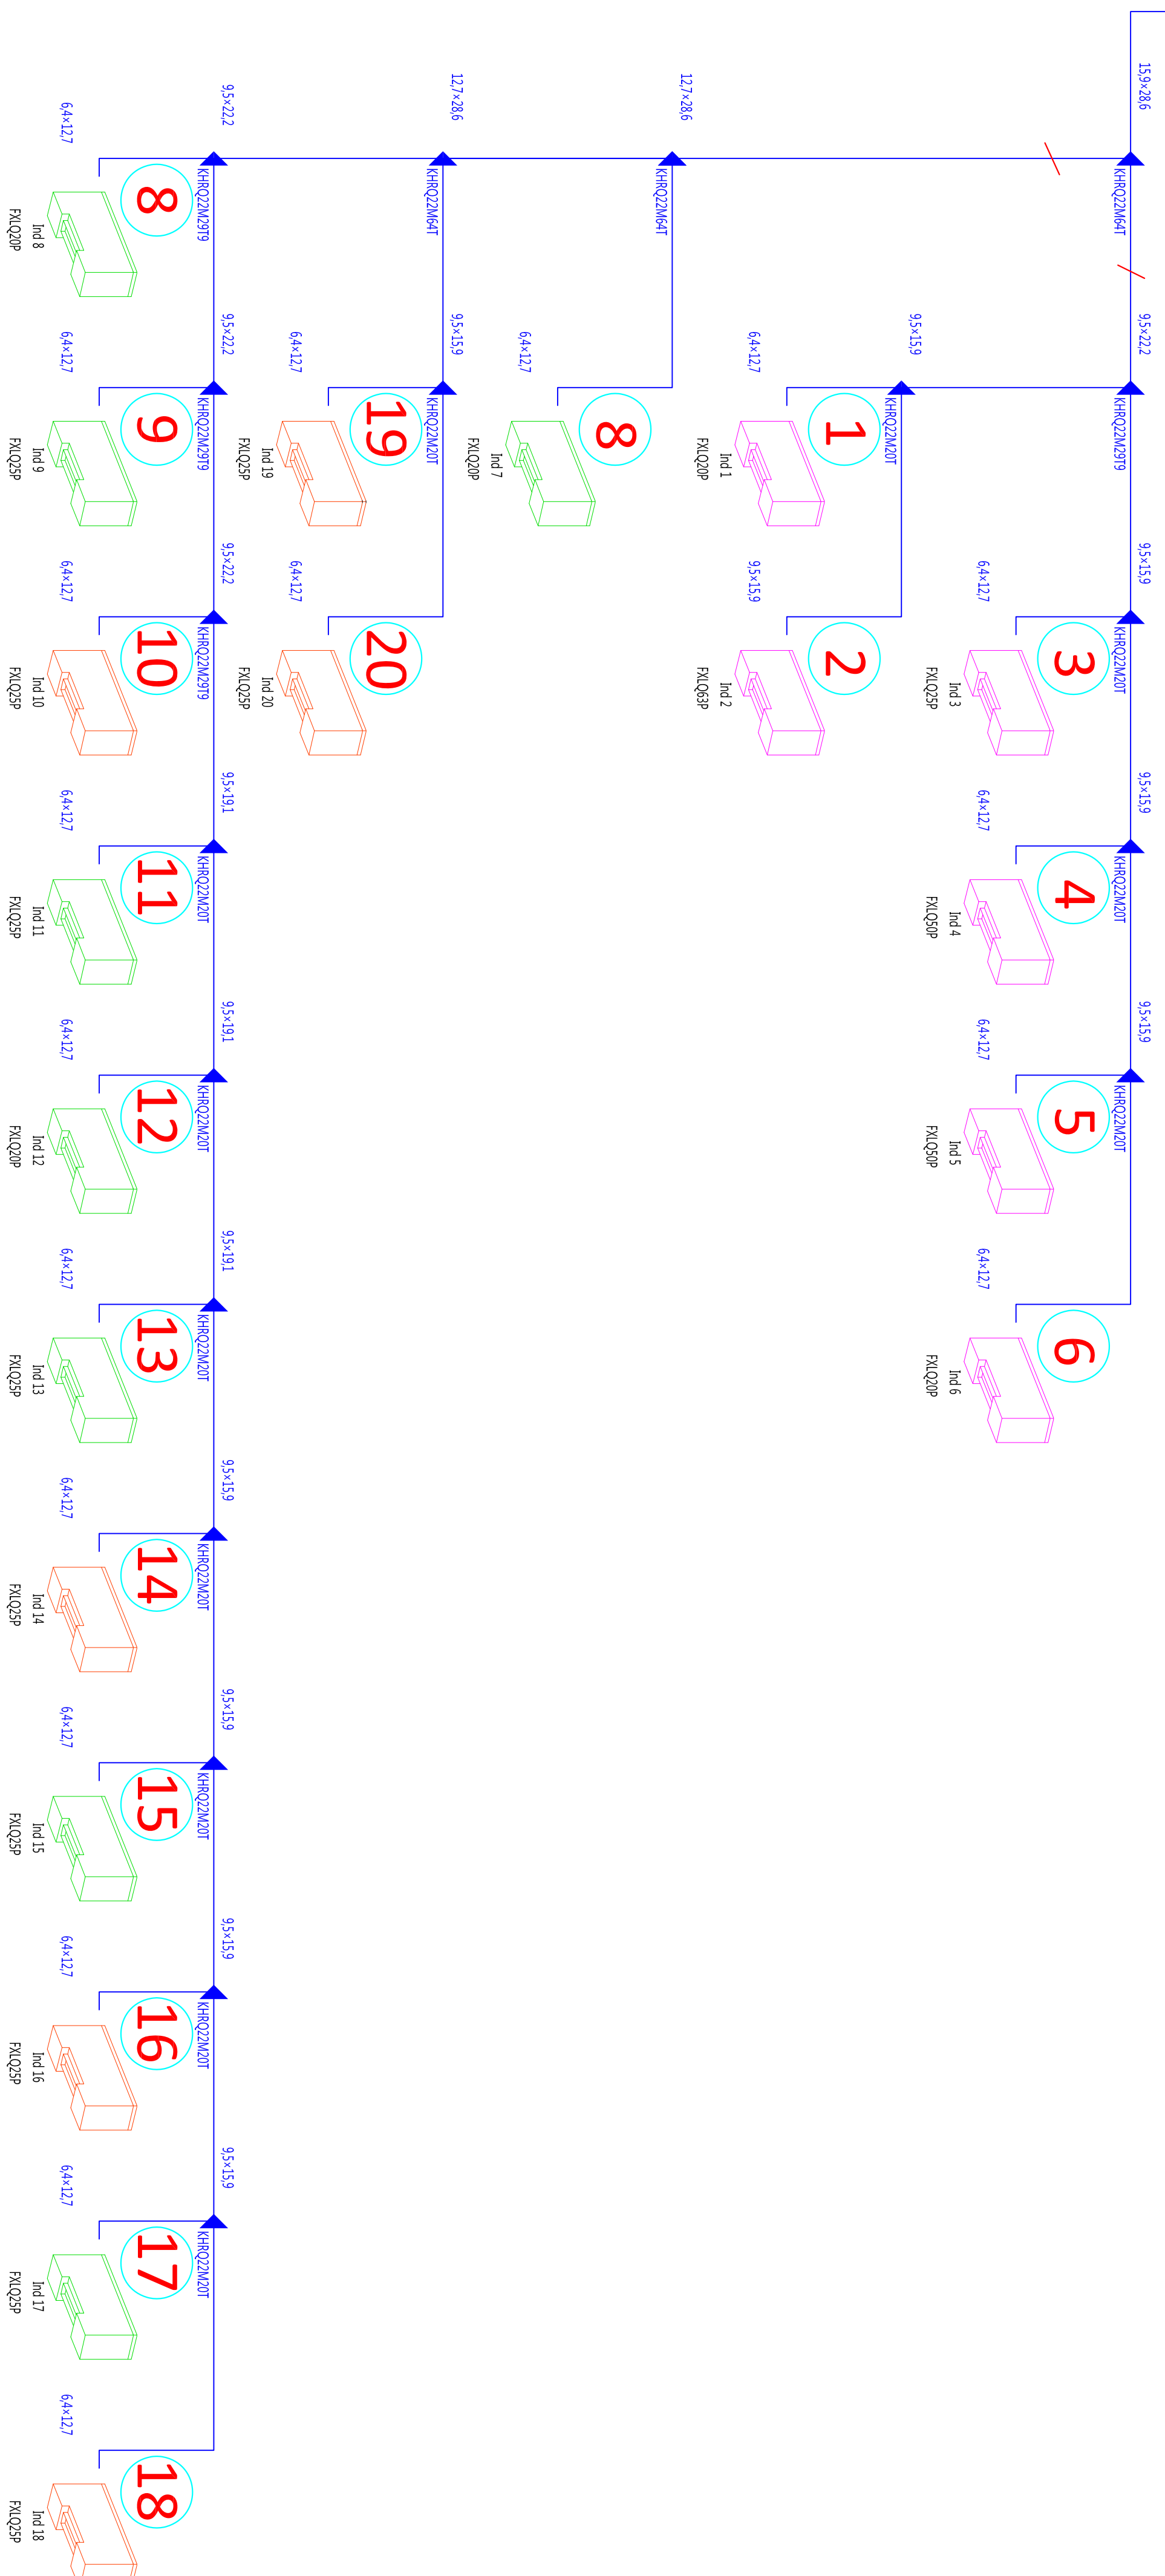

alipša d.o.o.
 projektiranje-nadzor-savjetovanje
 ŠIBENIK - Barina I. Mažuranića 31

STARA ŠKOLA VODICE -
 REKONSTRUKCIJA I
 PRIVOJNE SVRSI

GRAD VODICE

PROJEKT STROJARSTVA

GLAVNI PROJEKT

SHEMA VRV SUSTAVA

GLAVNI PROJEKTANT:
 Moranka Kapov, dipl. ing. arh.

PROJEKTANT:

SURADNIK:
 Pepera Slavica

DATAJE: svibanj, 2015.
 LISTBROJ: 4
 MATERIJAL: MAPA
 T.O.: Z.O.P.

DIREKTOR:
 Krešimir Rupić, dipl.ing.stroj.